
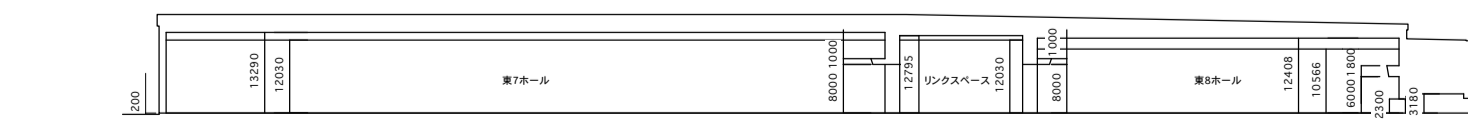
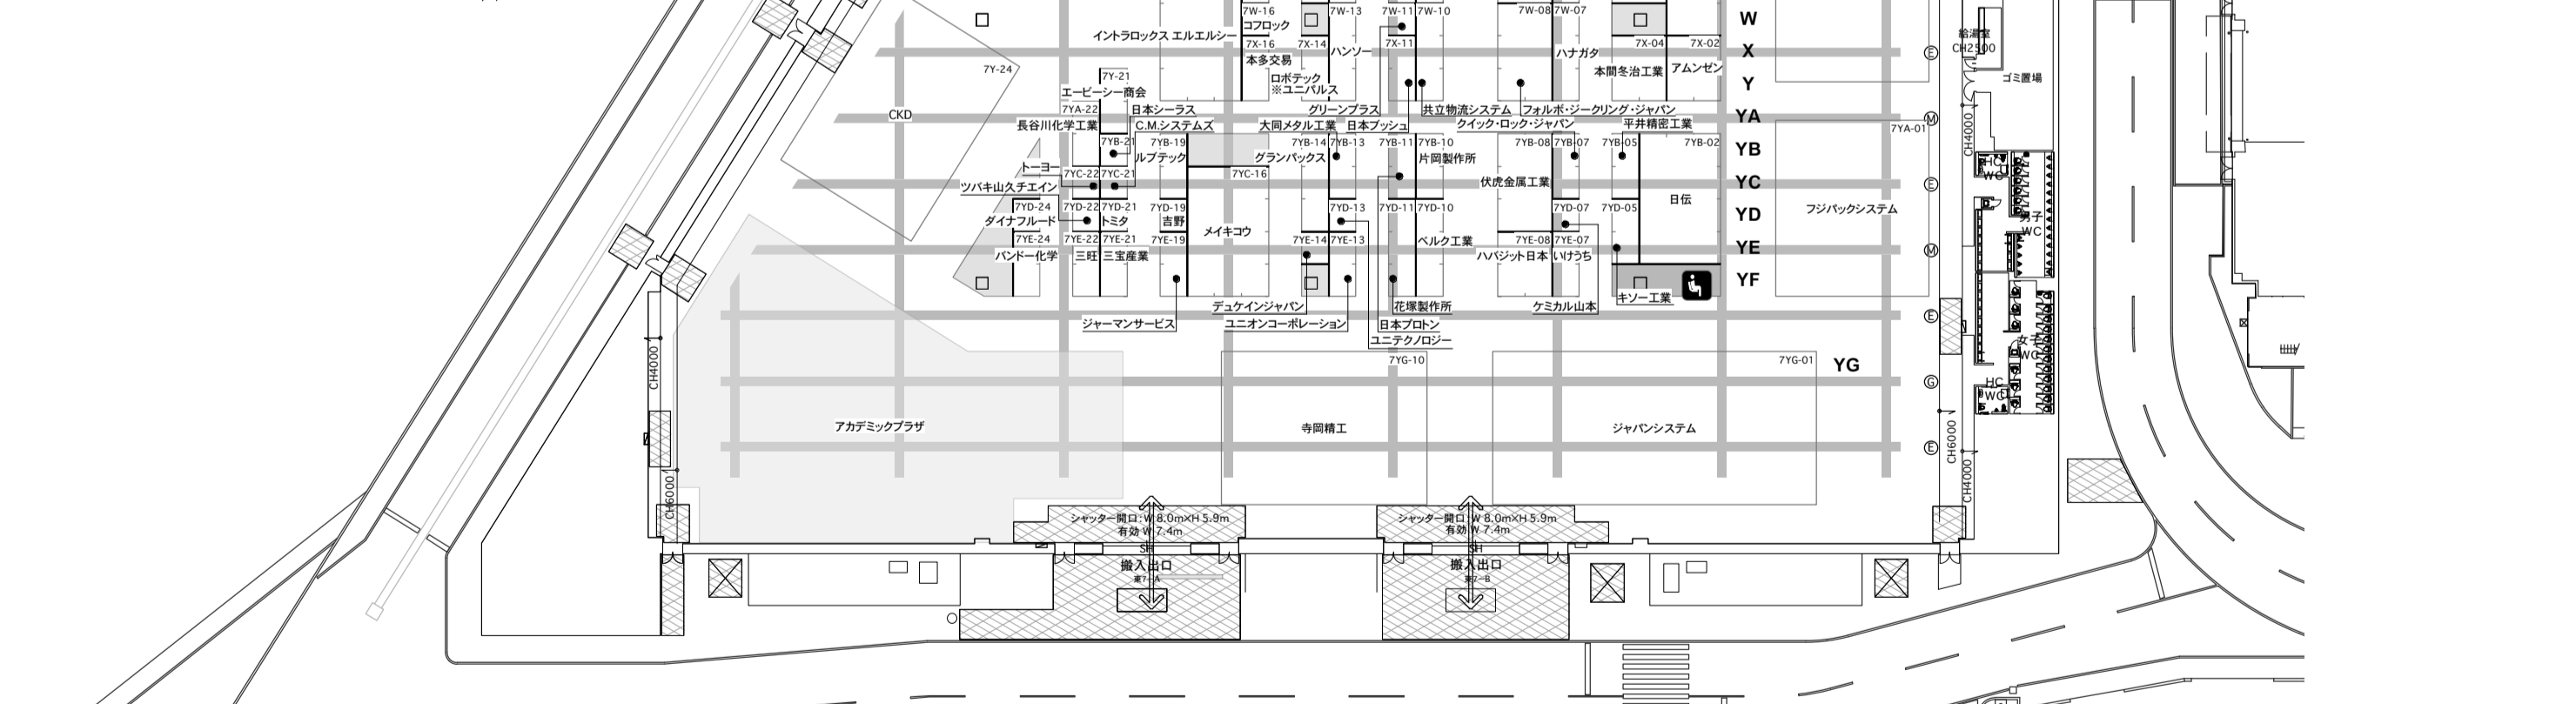
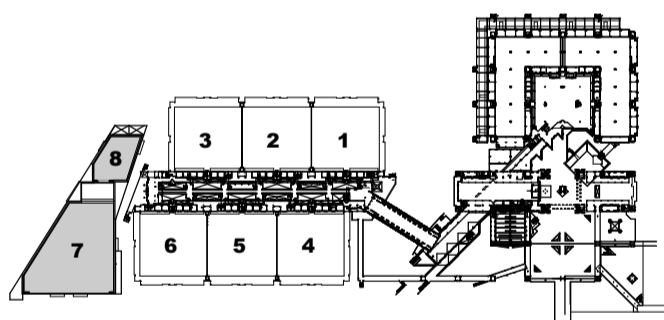
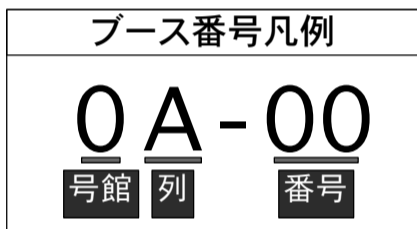


⊗ 自火報総合盤
 M 機械ピット
 E 電気ピット
 G ガスピット

⊗ 荷物置き禁止エリア

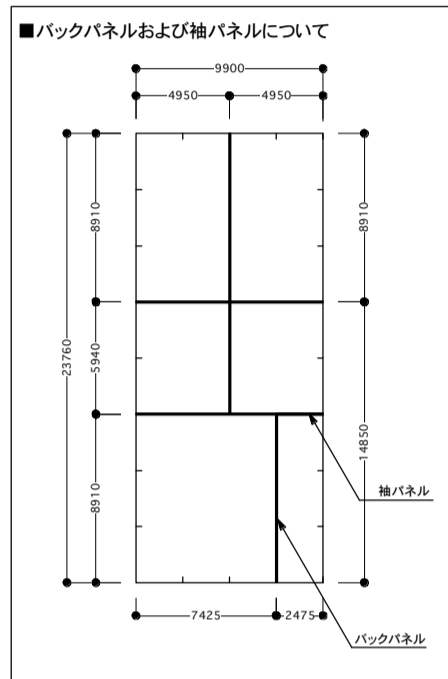

東京国際展示場 総合図 凡例			
防災設備		機械設備	
<ul style="list-style-type: none"> 誘導灯 自火報総合盤 屋内消火栓箱 屋外消火栓 排煙スイッチ 消火器(常備) 送水口(双口型) 非常用コンセント盤 	<ul style="list-style-type: none"> 消防隊専用栓 放水口組込屋内消火栓 アラーム弁 補助放水栓 放水銃 粉末消火栓 防火シャッター 作動スイッチ CO2消火 	<ul style="list-style-type: none"> 給水栓 給湯室 散水栓 サーモスタット 吸水接続口 排水接続口 仮設用汚水樹 排水口 展示用取出口 	<ul style="list-style-type: none"> 小型電子掲示板 音響・映像・会議設備接続盤 ワゴン接続盤 VP用フロアコンセント ウォールコンセント(脚台取付用) リモコンスイッチ盤
		<p>その他</p> <ul style="list-style-type: none"> 展示用床フック 展示床床 仕上 コンクリート 強度 5t/m² 	